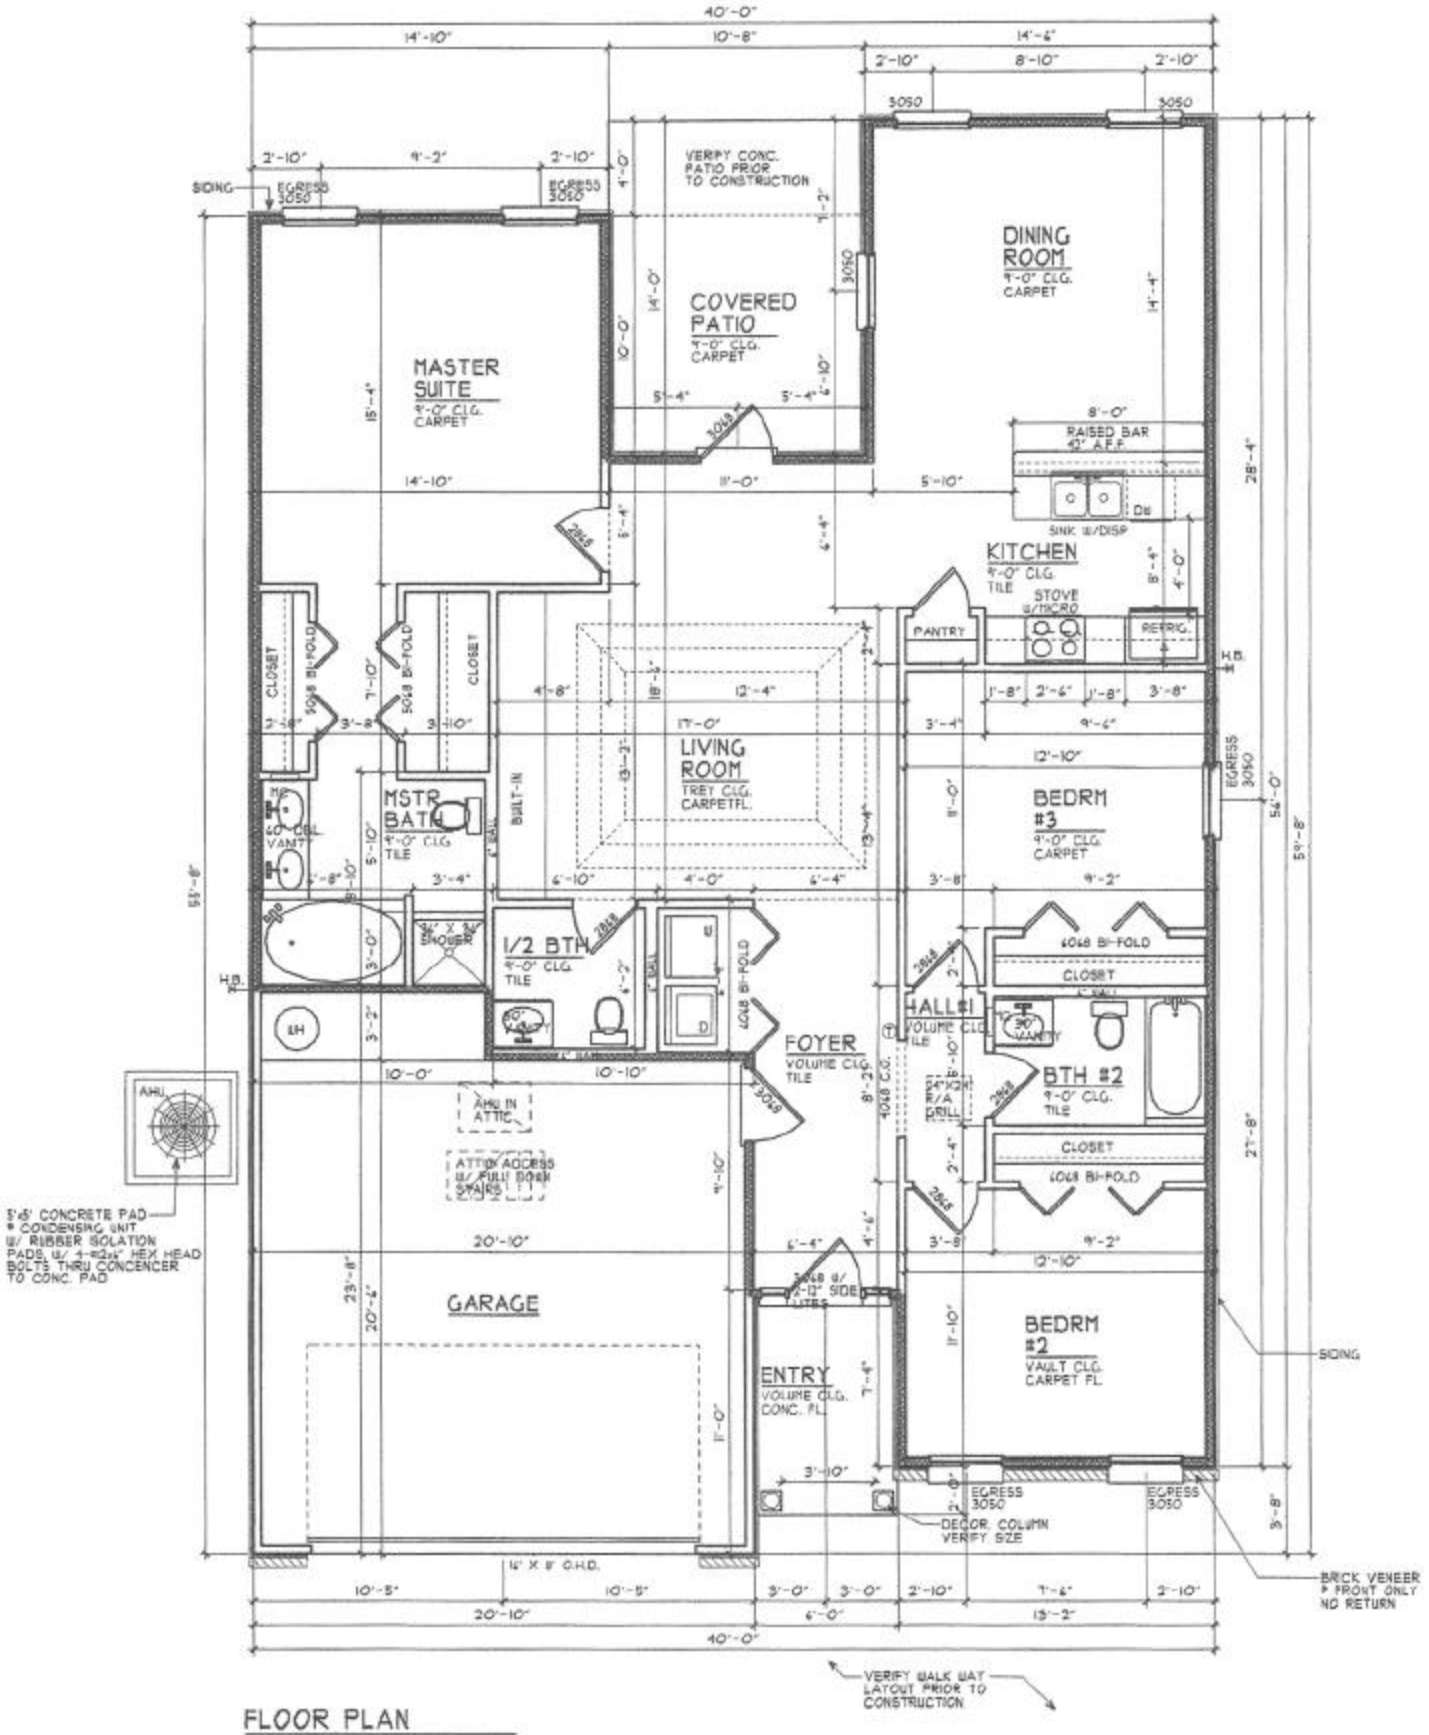

FLOOR PLAN

SCALE: 1/4"=1'-0"
SCALE: 1/8"=1'-0" (@ 50% REDUCED SET)